

PPE les Roches 6: Ferme (A) + Immeuble (B)

Parcelles N°153 et 1140
Route des Roches 6, 1042 Assens



Liste des Plans:

Date: 03.06.2021

Commun:

- Surfaces
- PPE-1 Parking souterrain
- PPE-2 Terrasses-Jardins
- PPE-3 Abri PC

Ferme:

- A-1 Caves
- A-2 Rez-de-chaussée
- A-3 Etage
- A-4 Combles
- A-5 Surcombles

Immeuble:

- B-1 Caves
- B-2 Rez-de-chaussée
- B-3 Etage
- B-4 Combles



Atelier d'architecture Favre et Pelet SA

Ch. de Verdaine 5 - 1042 Assens

T : 021/881.63.23 - F : 021/881.63.24

info@favre-pelet.ch

www.architecture-assens.ch

PPE Les Roches 6

Parcelle N°153 et 1140 - Assens

Lot 1	<i>5.5pces au rez-de-chaussée</i>				159.9 m²	149.56 ‰
	Appartement	125.7 m²		125.7 m²		
	Terrasse	40.6 m²	1/3	13.5 m²		
	Jardin	206.6 m²	1/10	20.7 m²		
	Cave + galetas	24.6+3.9 m²				
Lot 2	<i>4.5pces étage</i>				108.0 m²	101.02 ‰
	Appartement	103.0 m²		103.0 m²		
	Balcon	10.0 m²	1/2	5 m²		
	Cave + galetas	8.2+2.7 m²				
Lot 3	<i>3.5pces étage</i>				101.7 m²	95.13 ‰
	Appartement	95.2 m²		95.2 m²		
	Balcon	13.0 m²	1/2	6.5 m²		
	Cave + galetas	8.4+2.7 m²				
Lot 4	<i>3.5pces duplex combles-surcombles</i>				135.5 m²	126.70 ‰
	Appartement	90.9 m²		90.9 m²		
	Mezzanine	40.8 m²		40.8 m²		
	Balcon	7.5 m²	1/2	3.8 m²		
	Cave + galetas	5.3+6.4 m²				
Lot 5	<i>3.5pces combles</i>				94.6 m²	88.49 ‰
	Combles	88.6 m²		88.6 m²		
	Balcon	12.0 m²	1/2	6 m²		
	Cave + galetas	7.7+3.9 m²				
Lot 6	<i>Surface commerciale rez-de-chaussée</i>				77.3 m²	72.28 ‰
	Commerce	69.7 m²		69.7 m²		
	Terrasse	17.7 m²	1/3	5.9 m²		
	Jardin	16.7 m²	1/10	1.7 m²		
	Cave	5.1 m²				
Lot 7	<i>4.5pces duplex rez-de-chaussée - étage</i>				154.5 m²	144.50 ‰
	Appartement	113.2 m²		113.2 m²		
	Balcon	6.0 m²	1/2	3 m²		
	Terrasse	25.5 m²	1/3	8.5 m²		
	Jardin	297.8 m²	1/10	29.8 m²		
	Cave	10.5 m²				
Lot 8	<i>4.5pces duplex rez-de-chaussée - étage</i>				140.7 m²	131.61 ‰
	Appartement	113.2 m²		113.2 m²		
	Balcon	6.0 m²	1/2	3 m²		
	Terrasse	25.5 m²	1/3	8.5 m²		
	Jardin	160.0 m²	1/10	16.0 m²		
	Cave	10.3 m²				
Lot 9	<i>3.5pces combles</i>				97.0 m²	90.73 ‰
	Appartement	90.4 m²		90.4 m²		
	Balcon	13.2 m²	1/2	6.6 m²		
	Cave	9.0 m²				
TOTAL					1 069.1 m²	1 000 ‰




PPE-1
1 : 500
Plans PPE

Parking souterrain
03.06.2021




PPE-2
1 : 500
Plans PPE

Terrasses-Jardins
03.06.2021

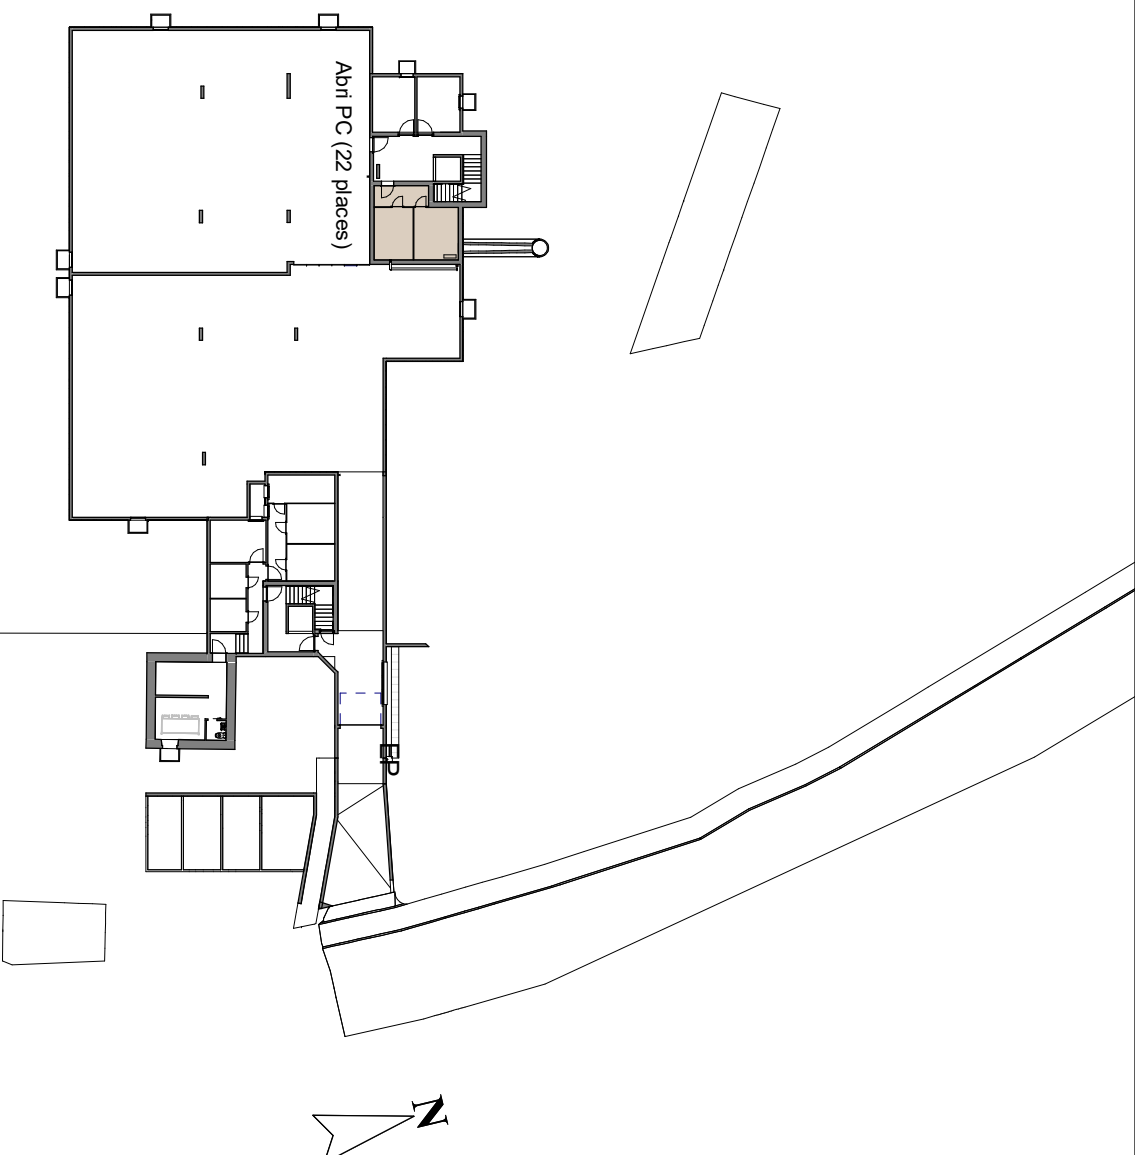


PPE-3
1 : 500
Plans PPE

Abri PC
03.06.2021

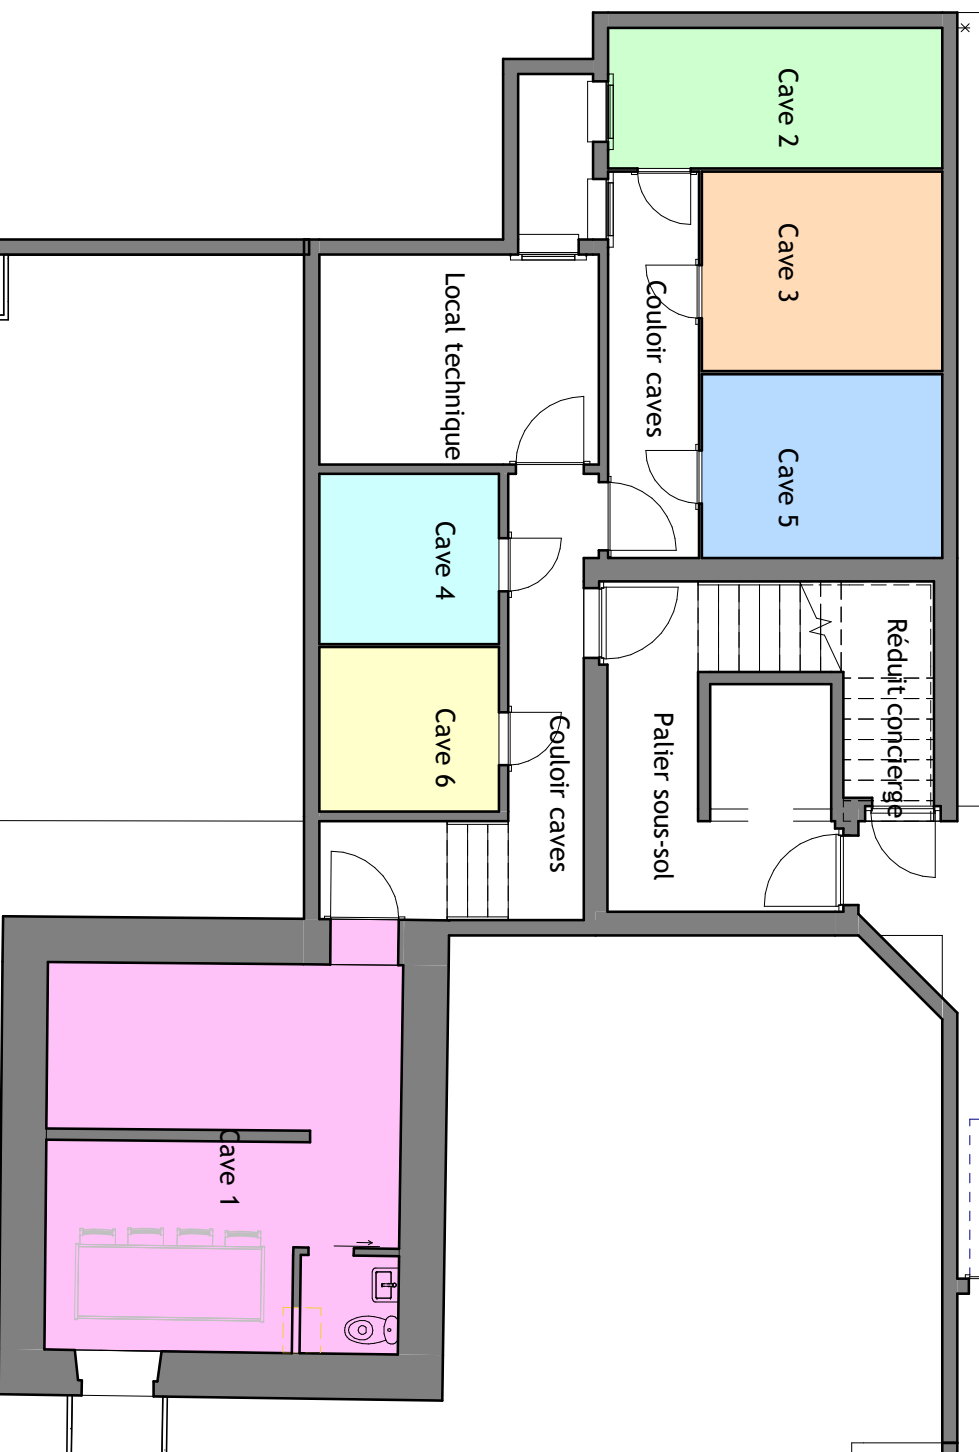

PPE A-1
1 : 100
Plans PPE

Caves
03.06.2021

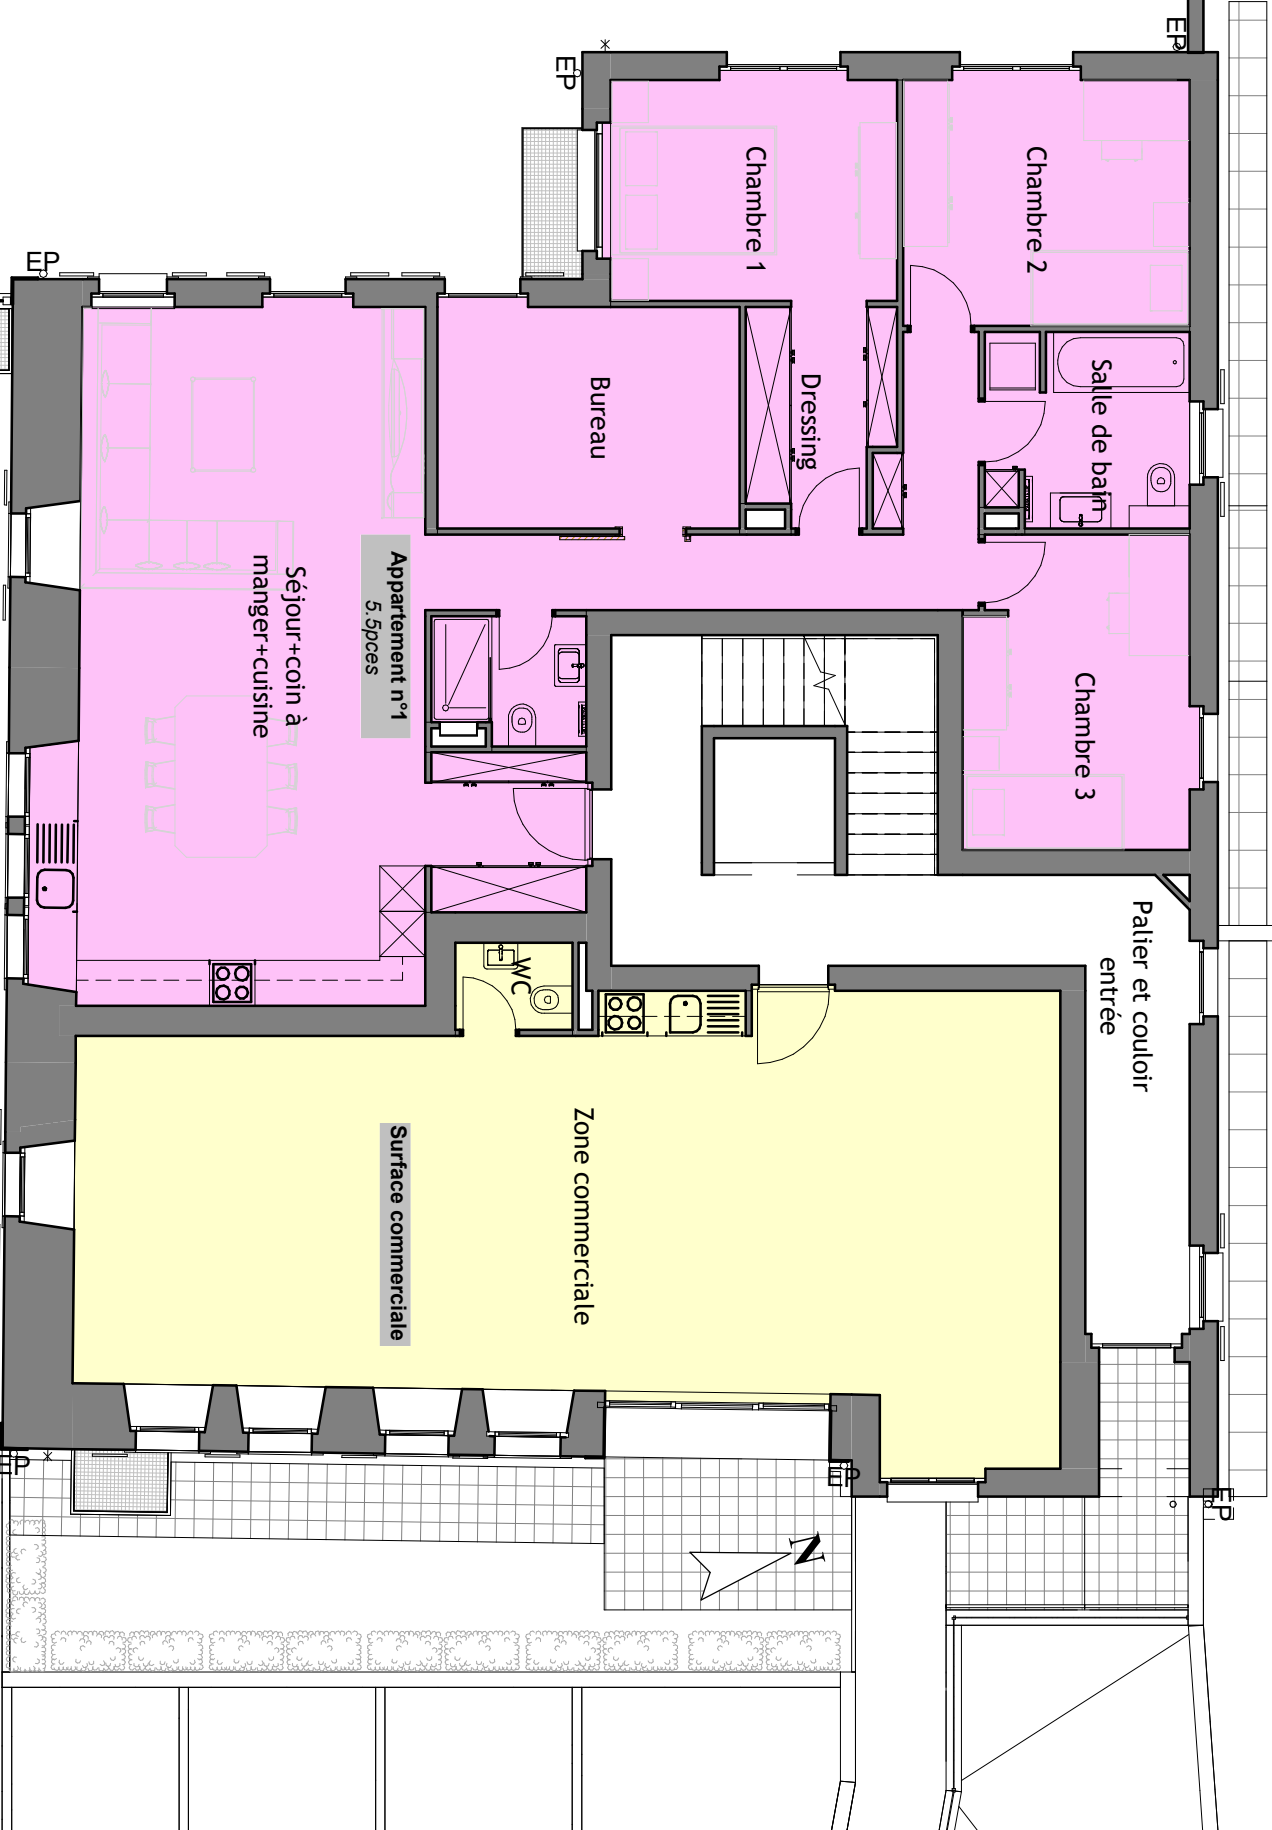

PPE A-2
1 : 100
Plans PPE



Rez-de-Chaussée
03.06.2021



PPE A-3
1 : 100
Plans PPE

1er étage
03.06.2021





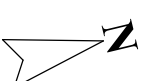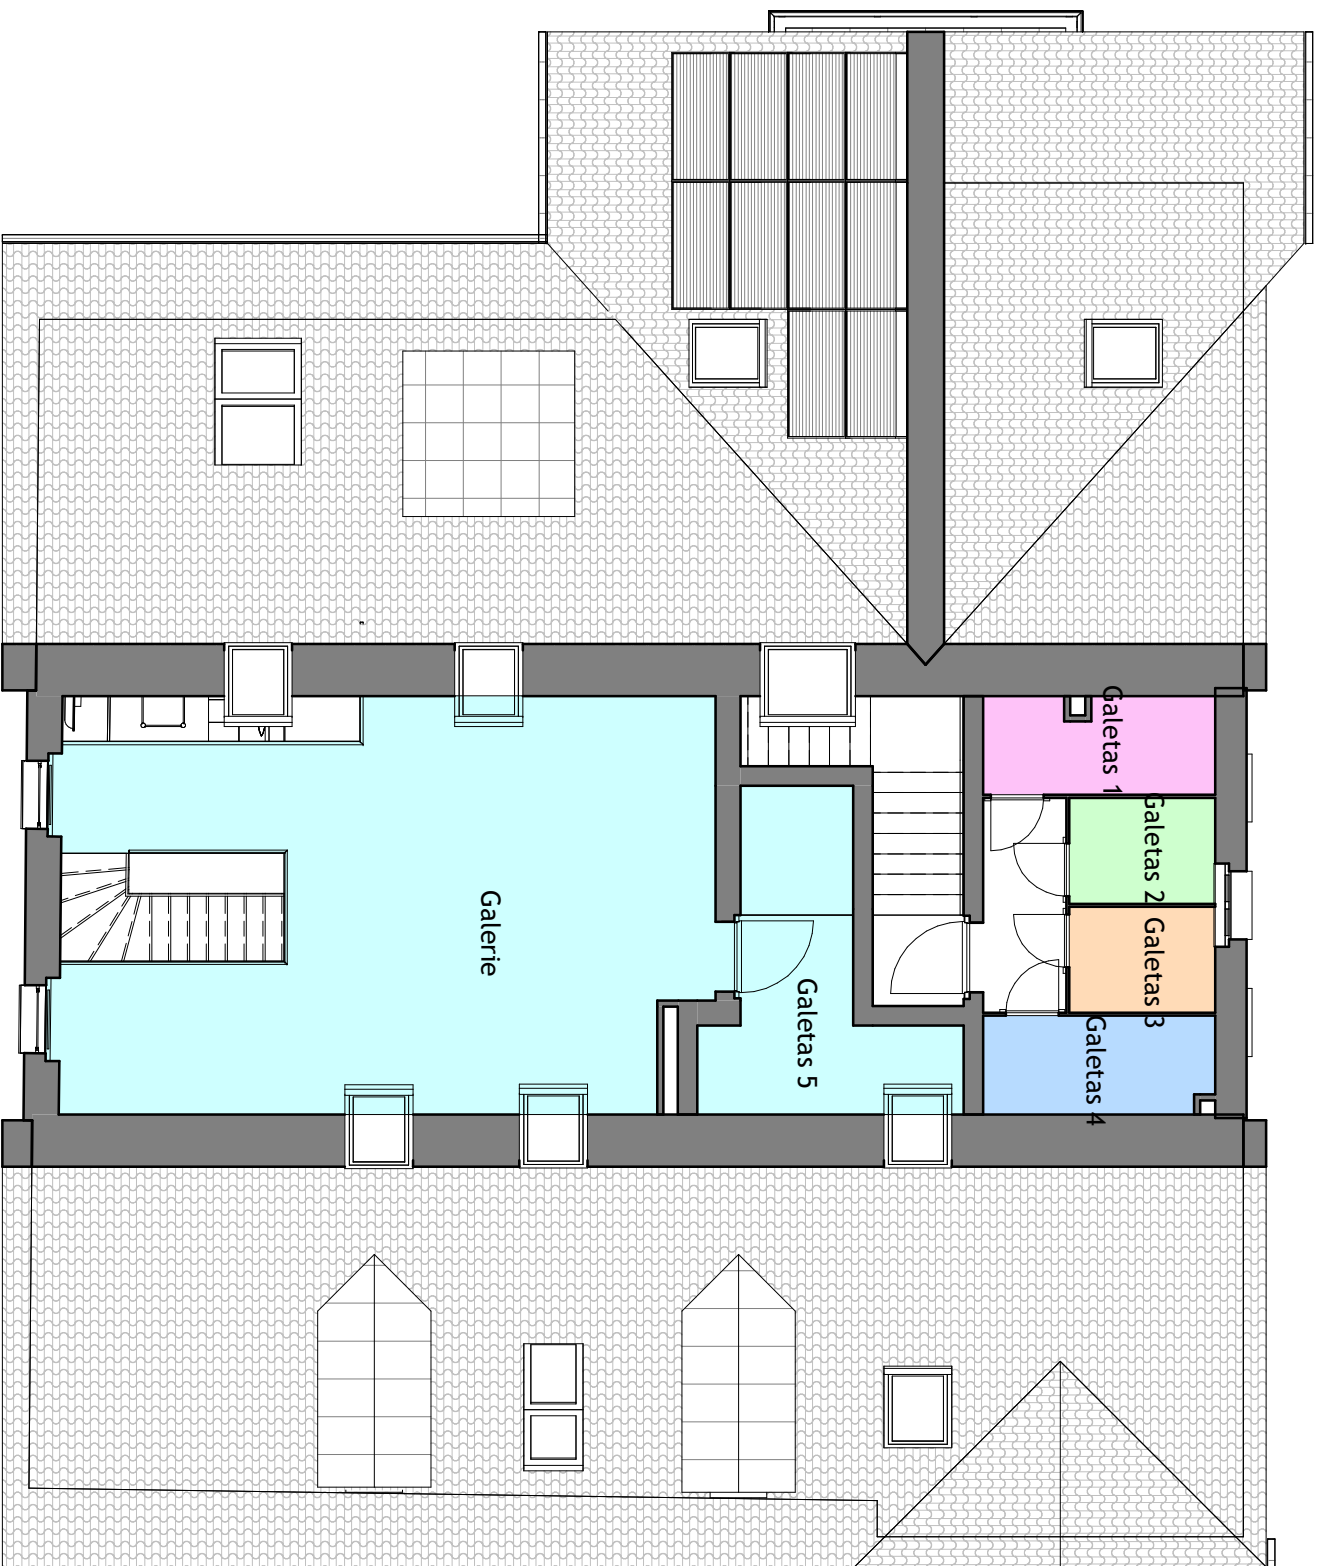

PPE A-5
1 : 100
Plans PPE

Surcombles
03.06.2021



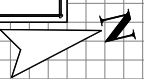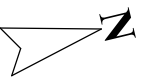



PPE B-2
1 : 100
PPE

Rez-de-chaussée
03.06.2021



PPE B-3
1 : 100
PPE

1 étage
03.06.2021

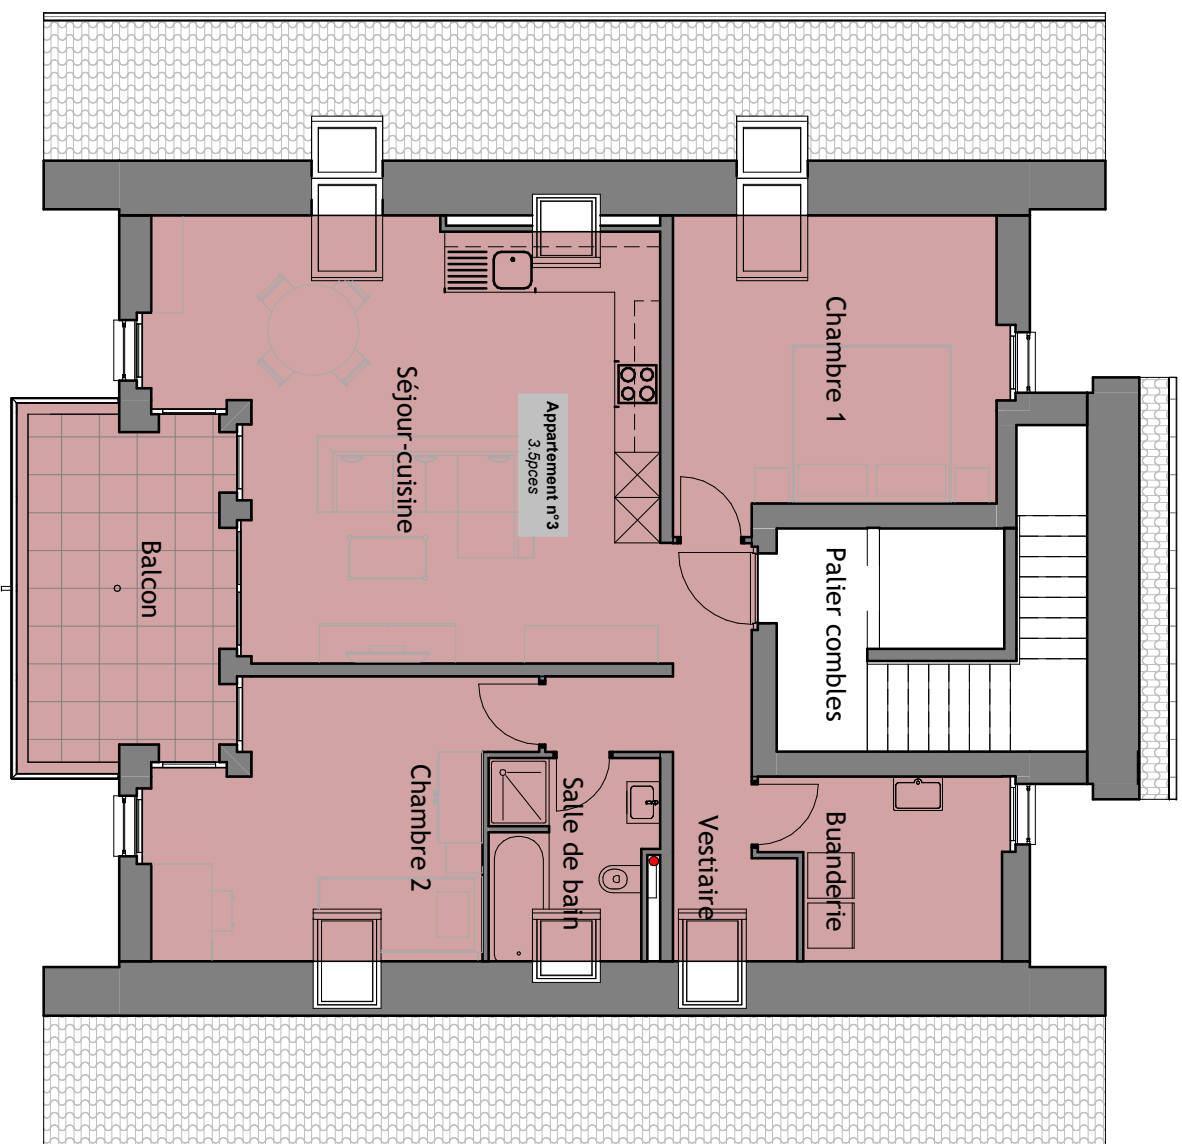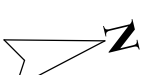

PPE B-4
1 : 100
PPE

Combles
03.06.2021