


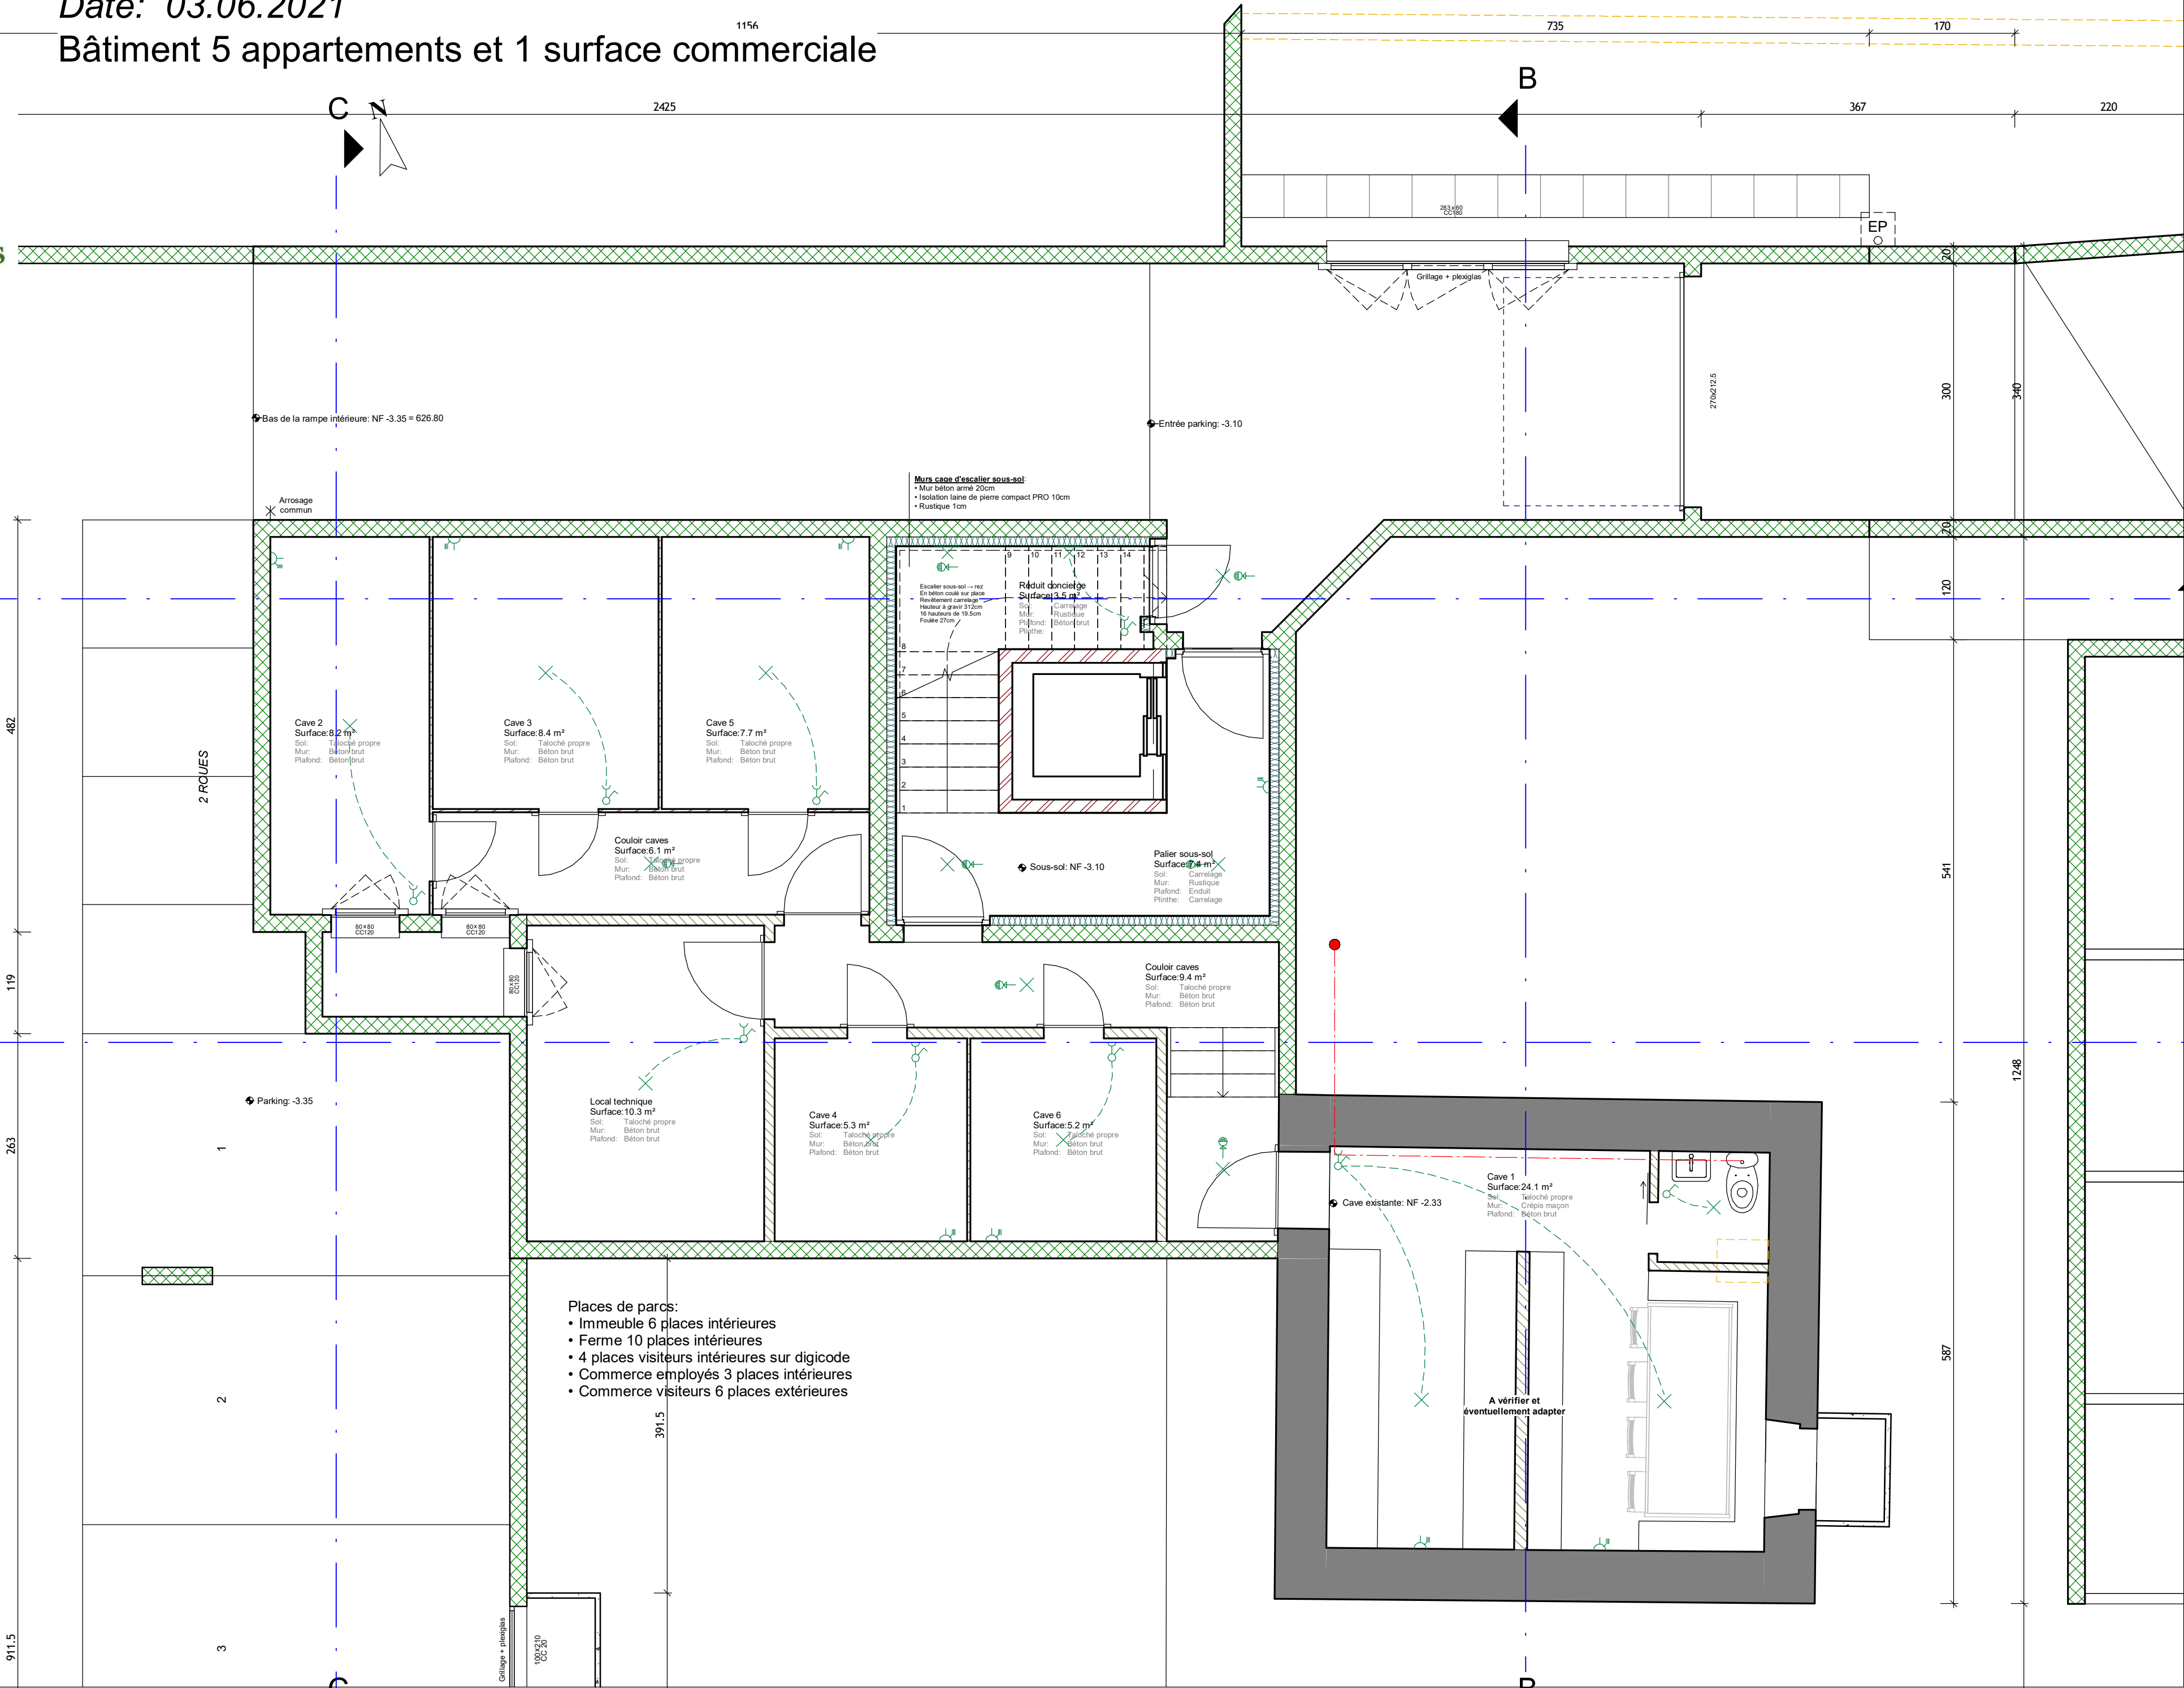

Signatures:

L'acquéreur:

L'entreprise générale:



PPE les Roches 6



Appartement n°4 - rez-de-chaussée


Date: 03.06.2021

Bâtiment 5 appartements et 1 surface commerciale

Signatures:

L'acquéreur:

L'entreprise générale:

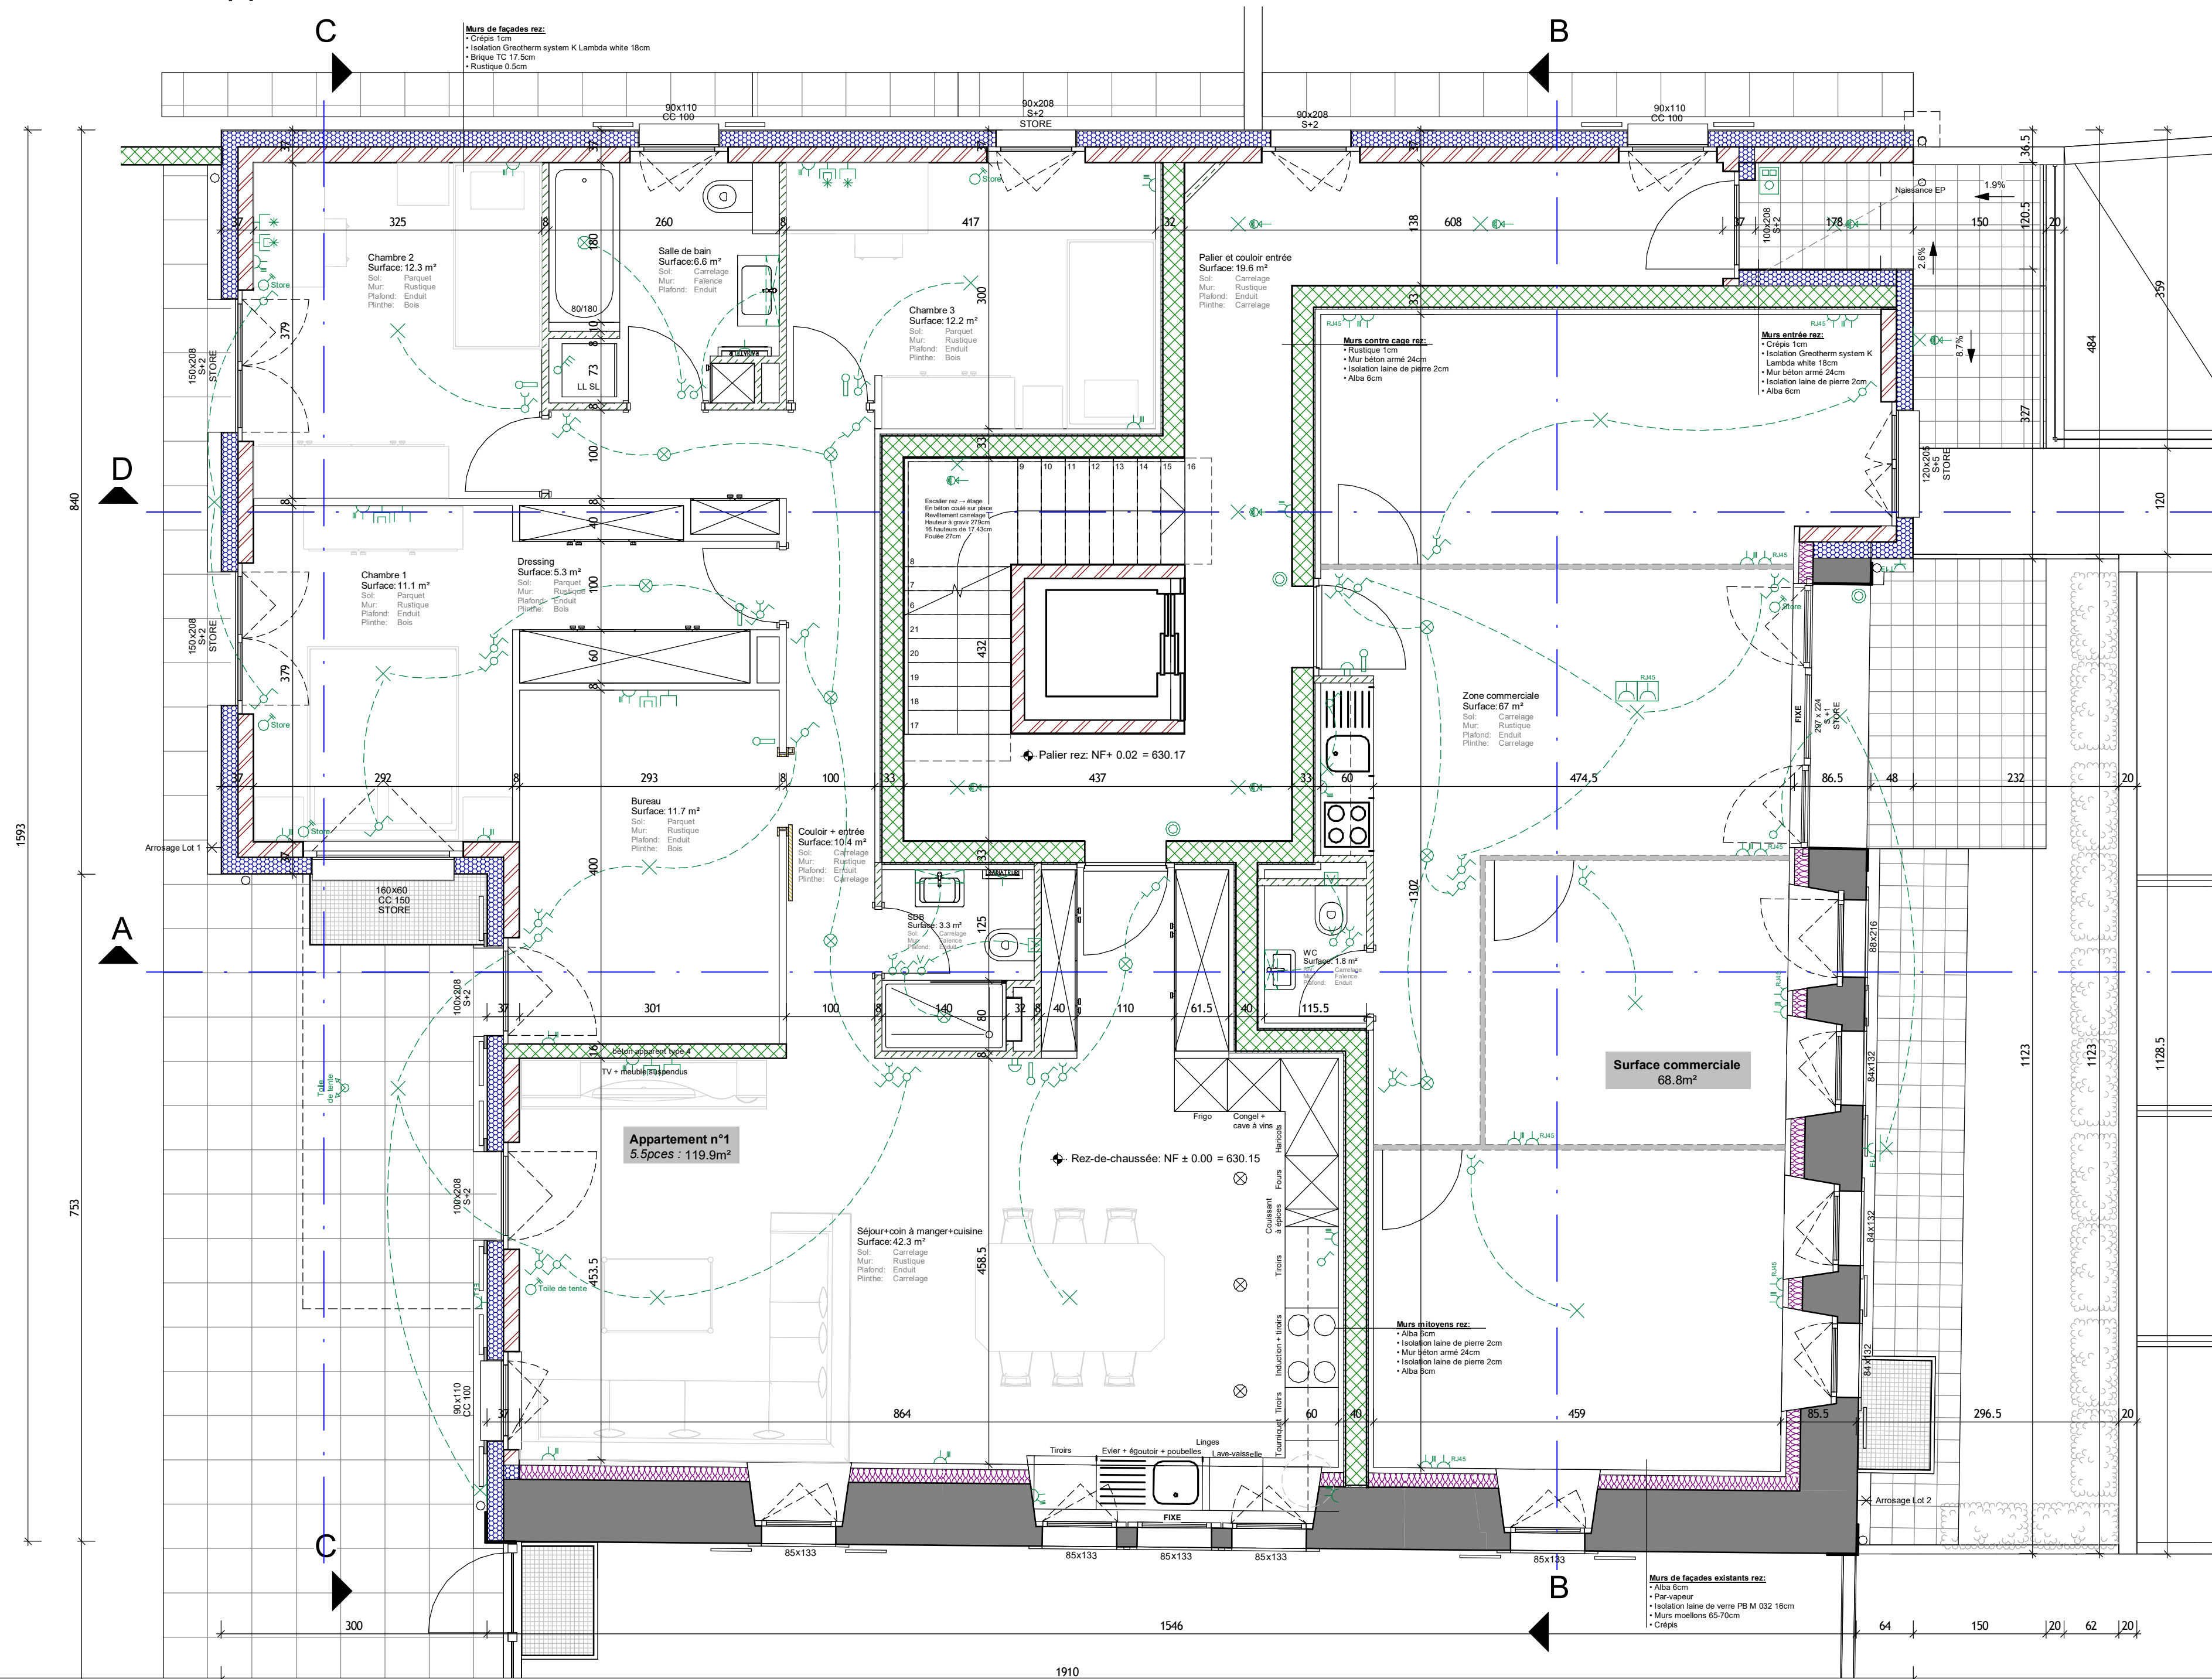




Signatures:

L'acquéreur:

L'entreprise
générale:

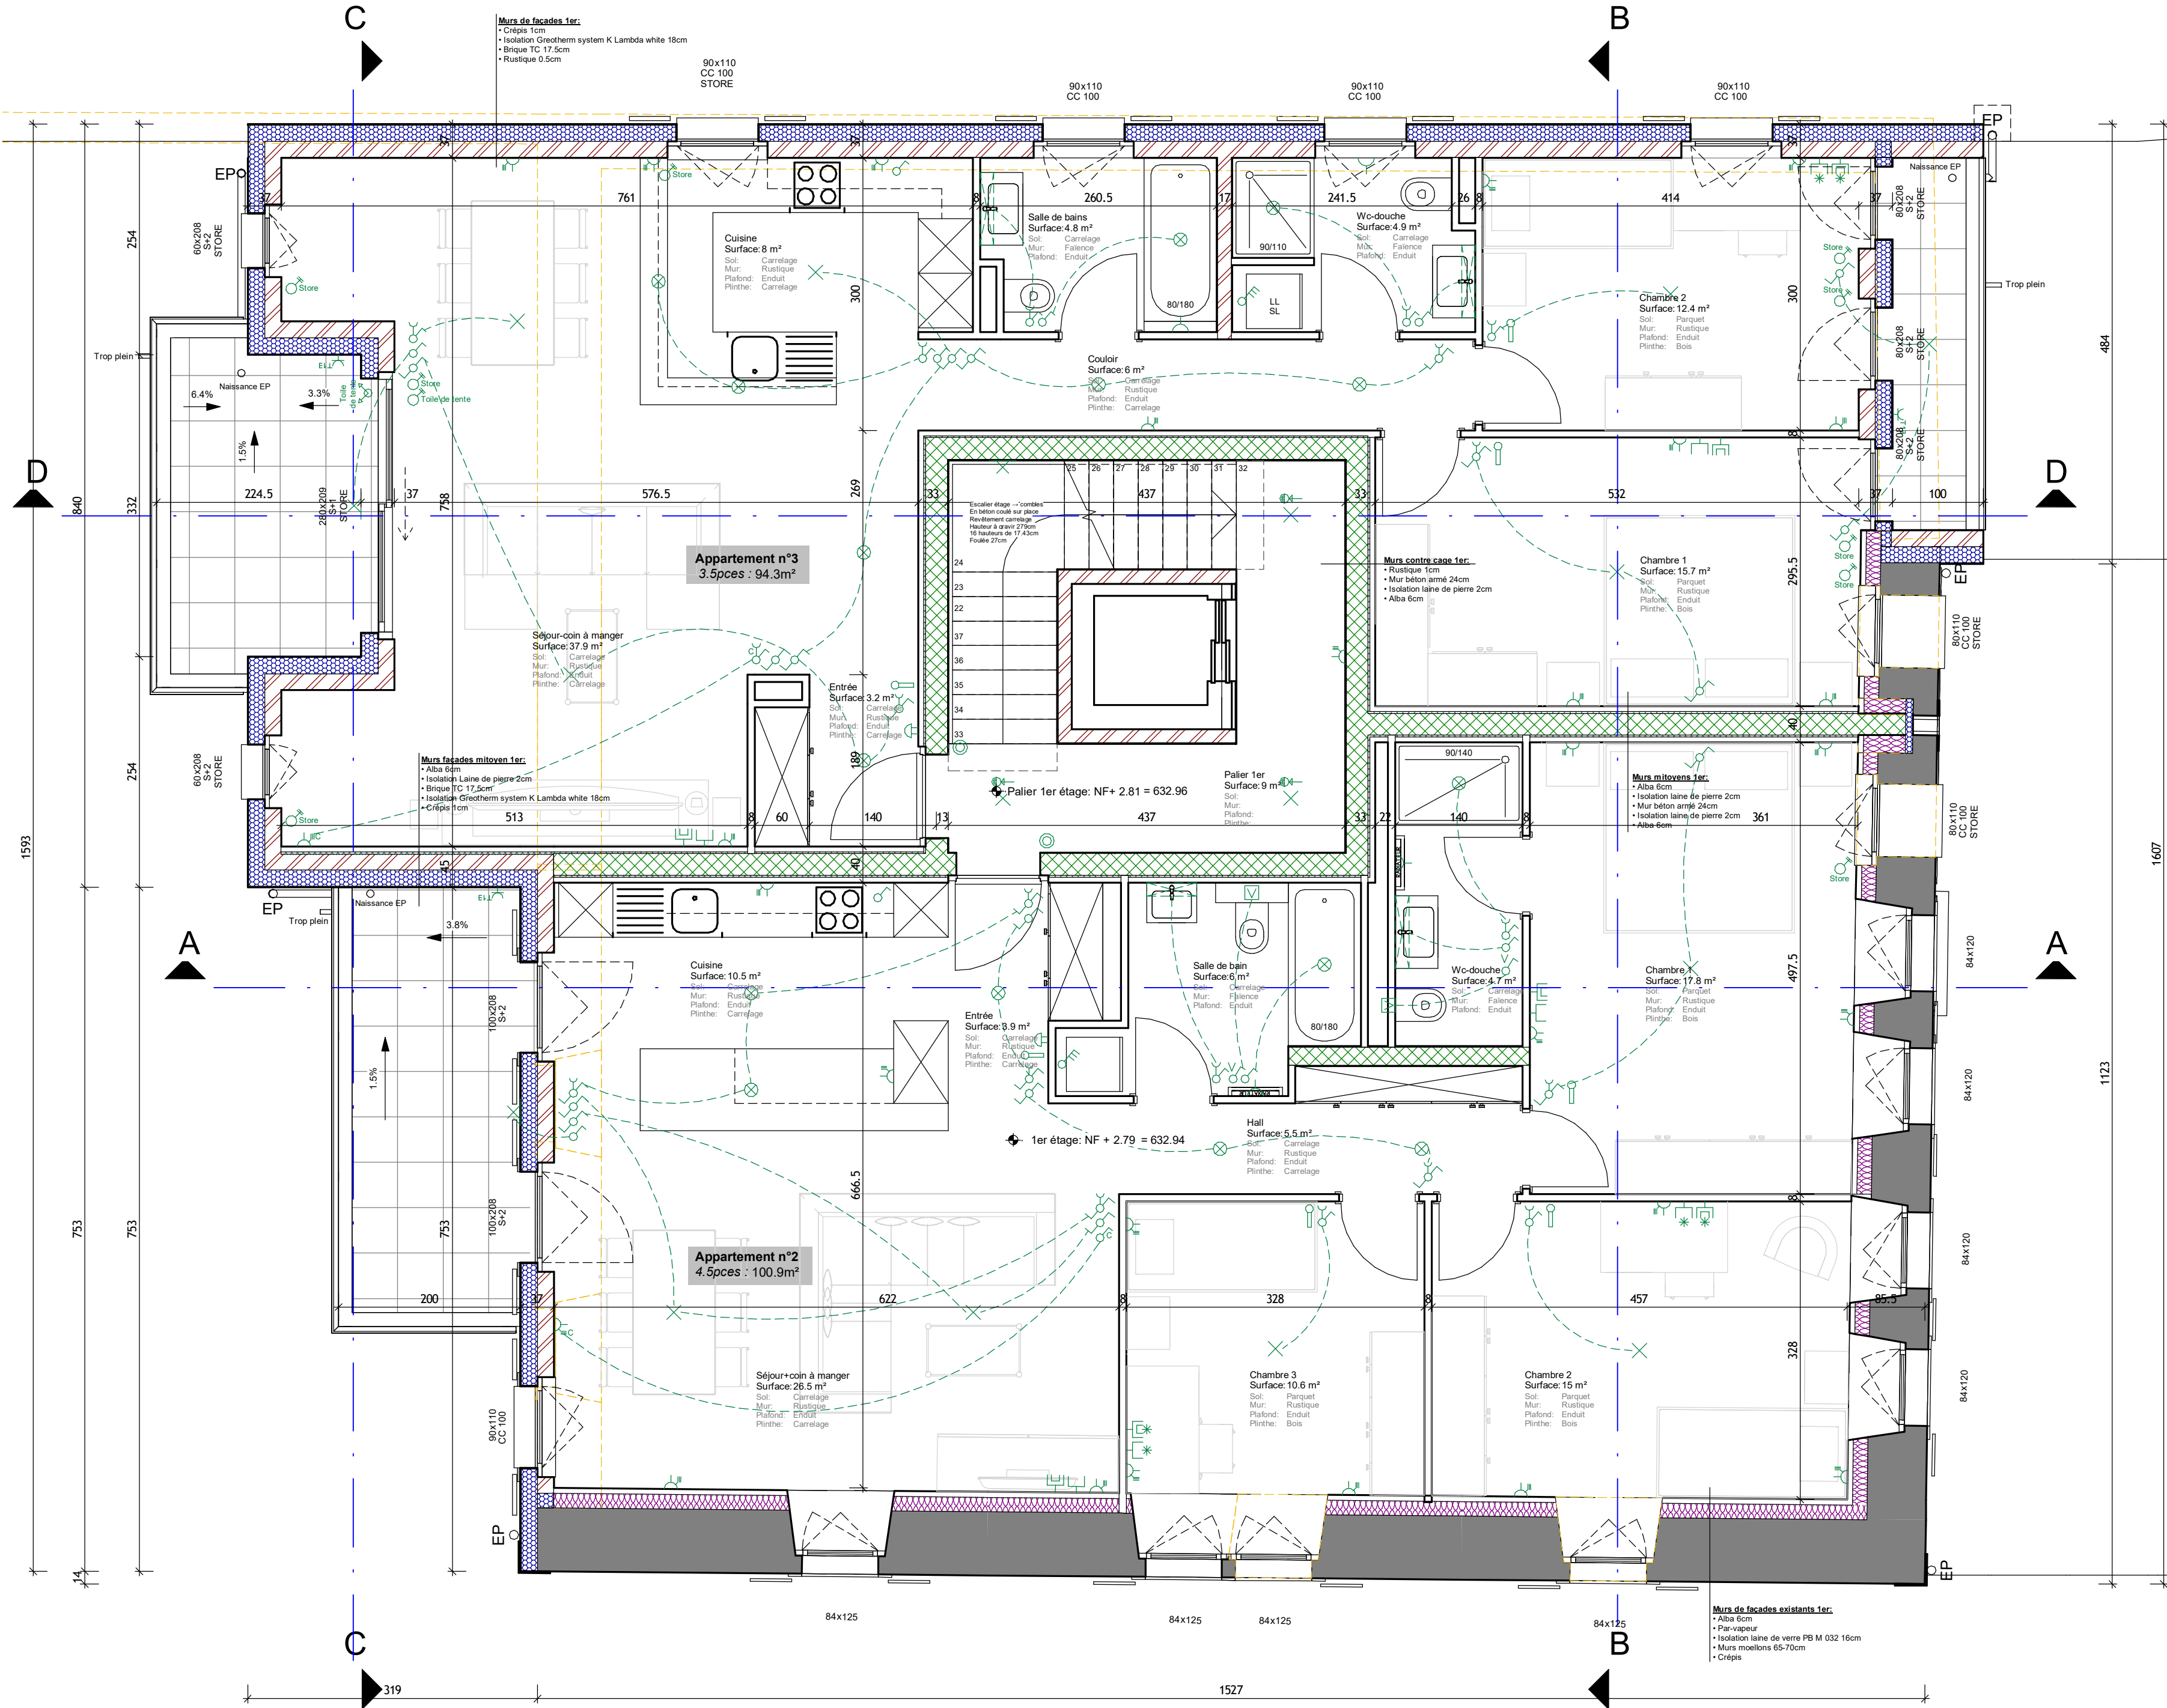

Plan de vente

Ech: 1/100

PPE les Roches 6

Appartement n°4 - combles

Date: 03.06.2021


Bâtiment 5 appartements et 1 surface commerciale



Signatures:

L'acquéreur:

L'entreprise générale:

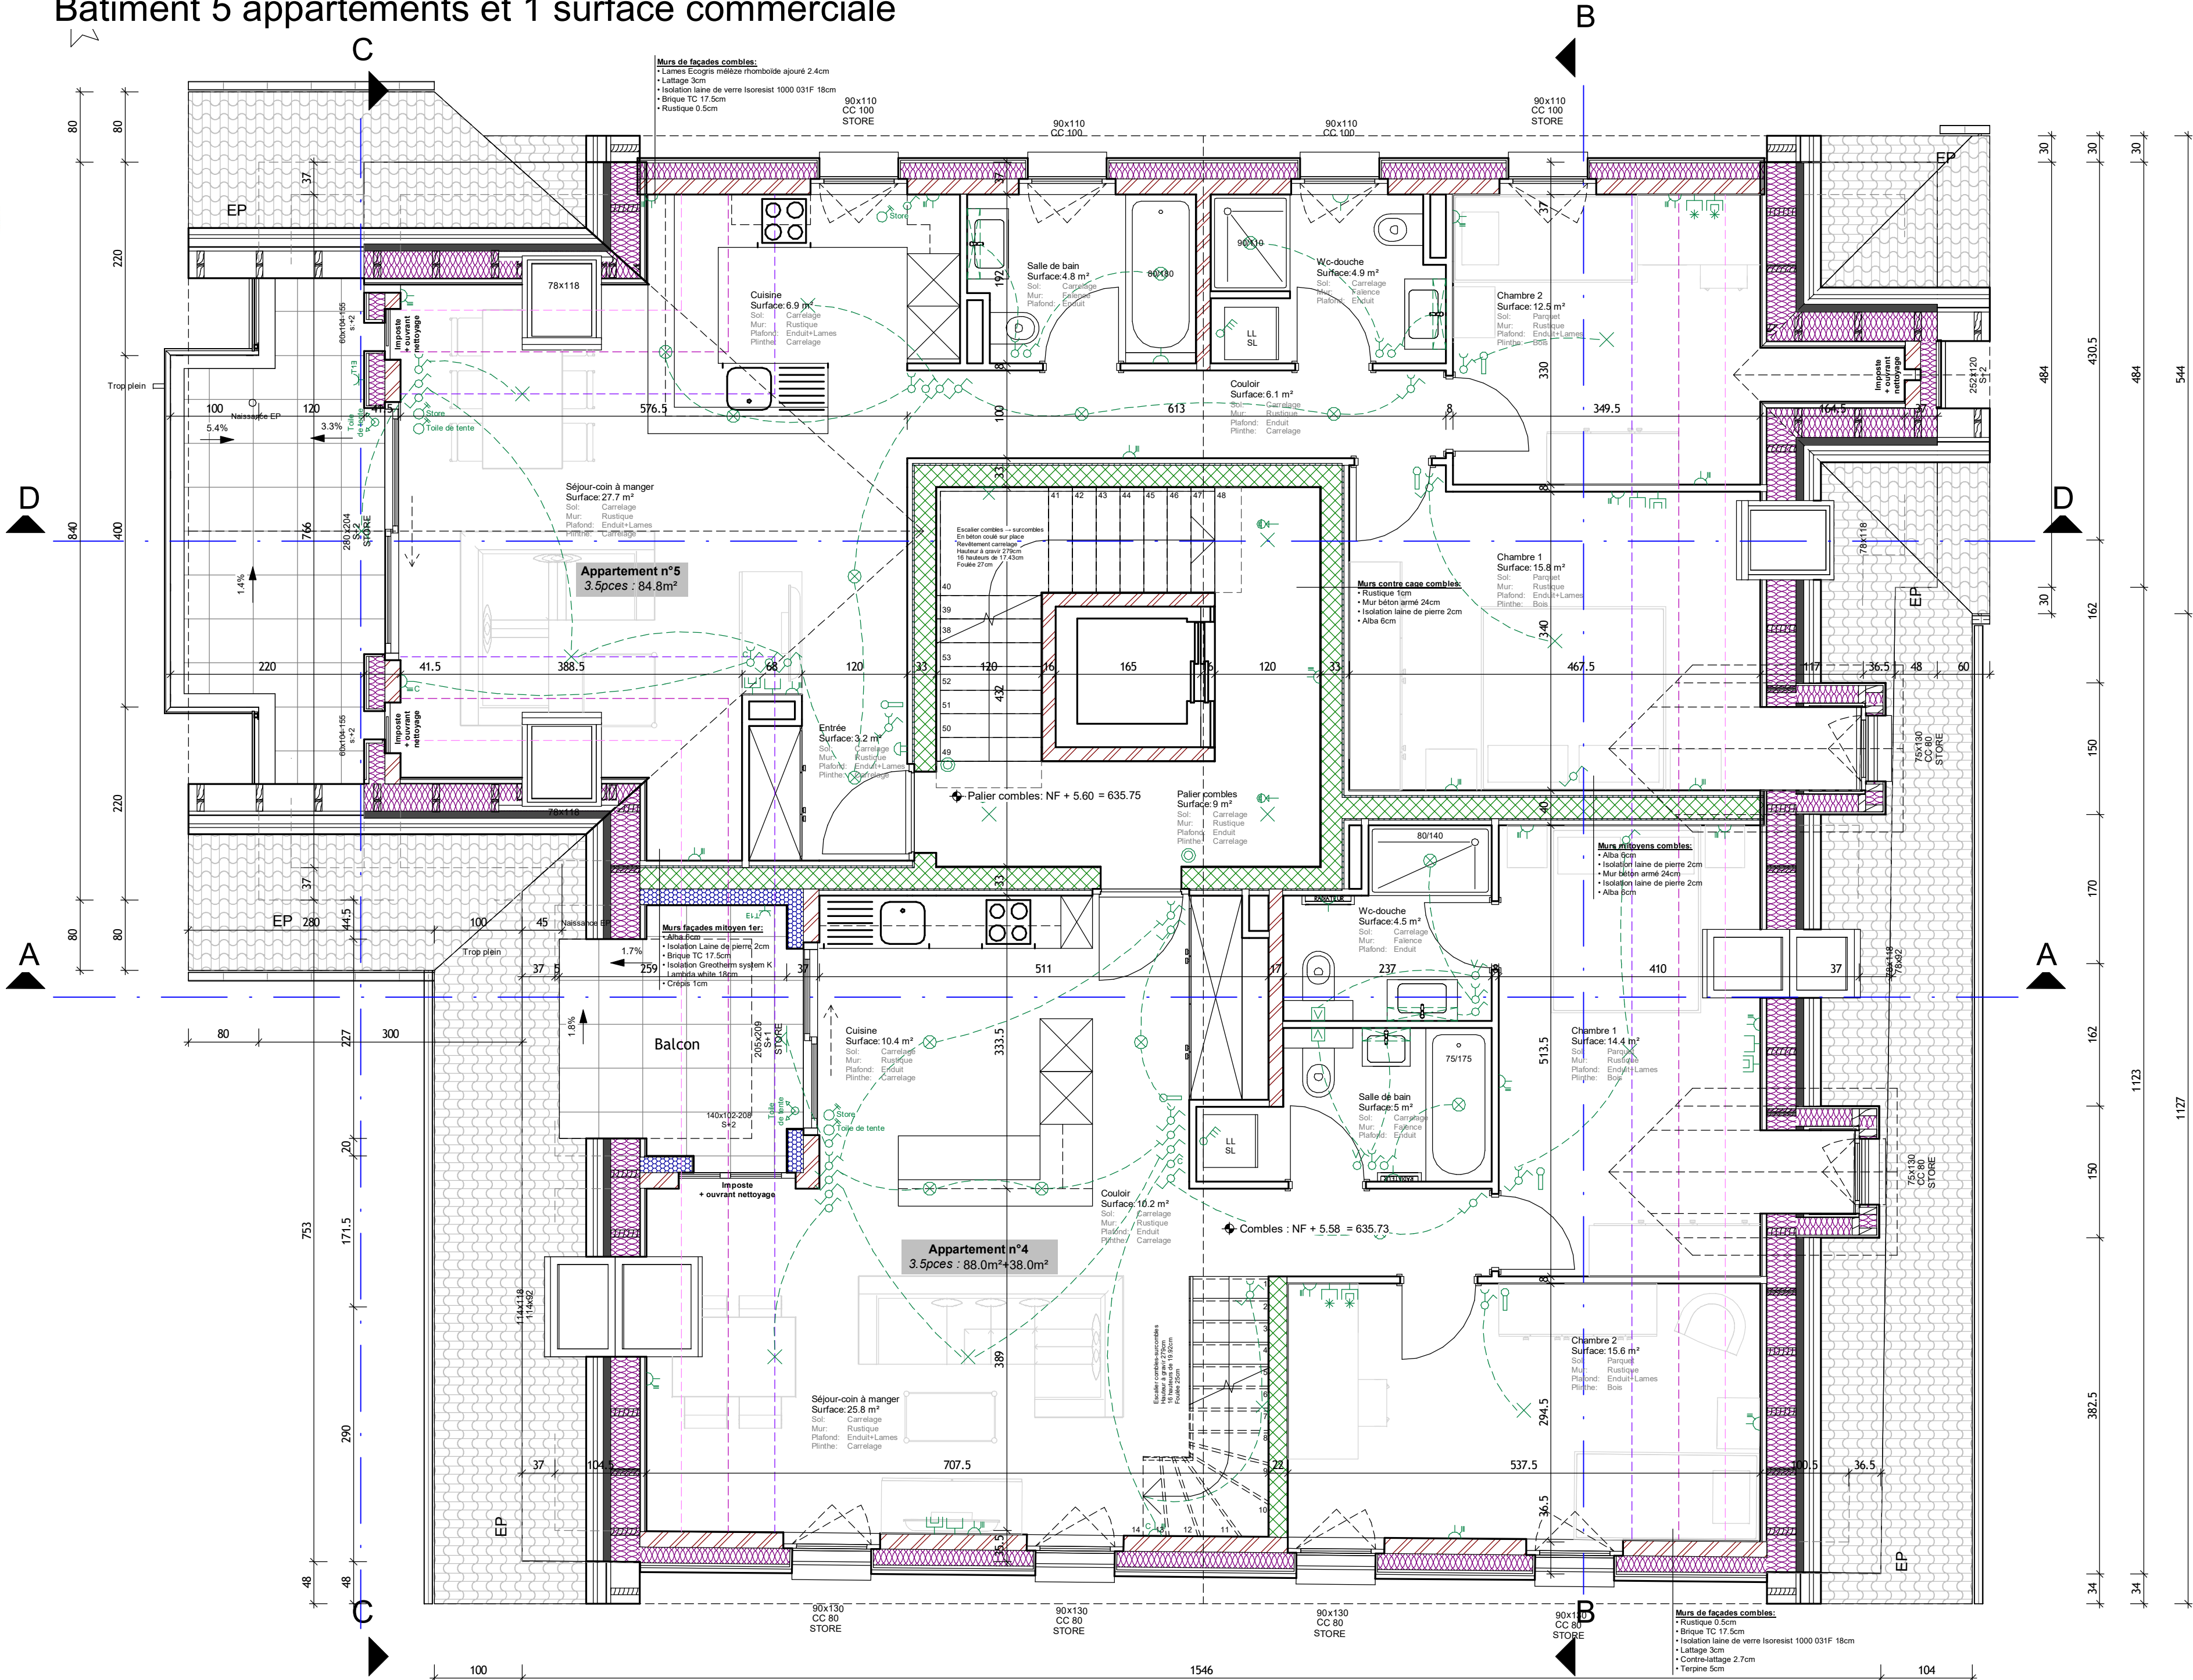

Plan de vente

Ech: 1/100
PPE les Roches 6

Appartement n°4 - façade Nord

Date: 03.06.2021
Bâtiment 5 appartements et 1 surface commerciale



architecture assens
Entreprise générale Favre et Pelet SA
Ch. de Verdaine 5 - 1042 Assens
T : 021/881.63.23 - F : 021/881.63.24
info@favre-pelet.ch
www.architecture-assens.ch

Signatures:

L'acquéreur:

L'entreprise
générale:



Plan de vente

Ech: 1/100

PPE les Roches 6

Appartement n°4 - façade Est

Date: 03.06.2021


Bâtiment 5 appartements et 1 surface commerciale



Signatures:

L'acquéreur:

L'entreprise
générale:

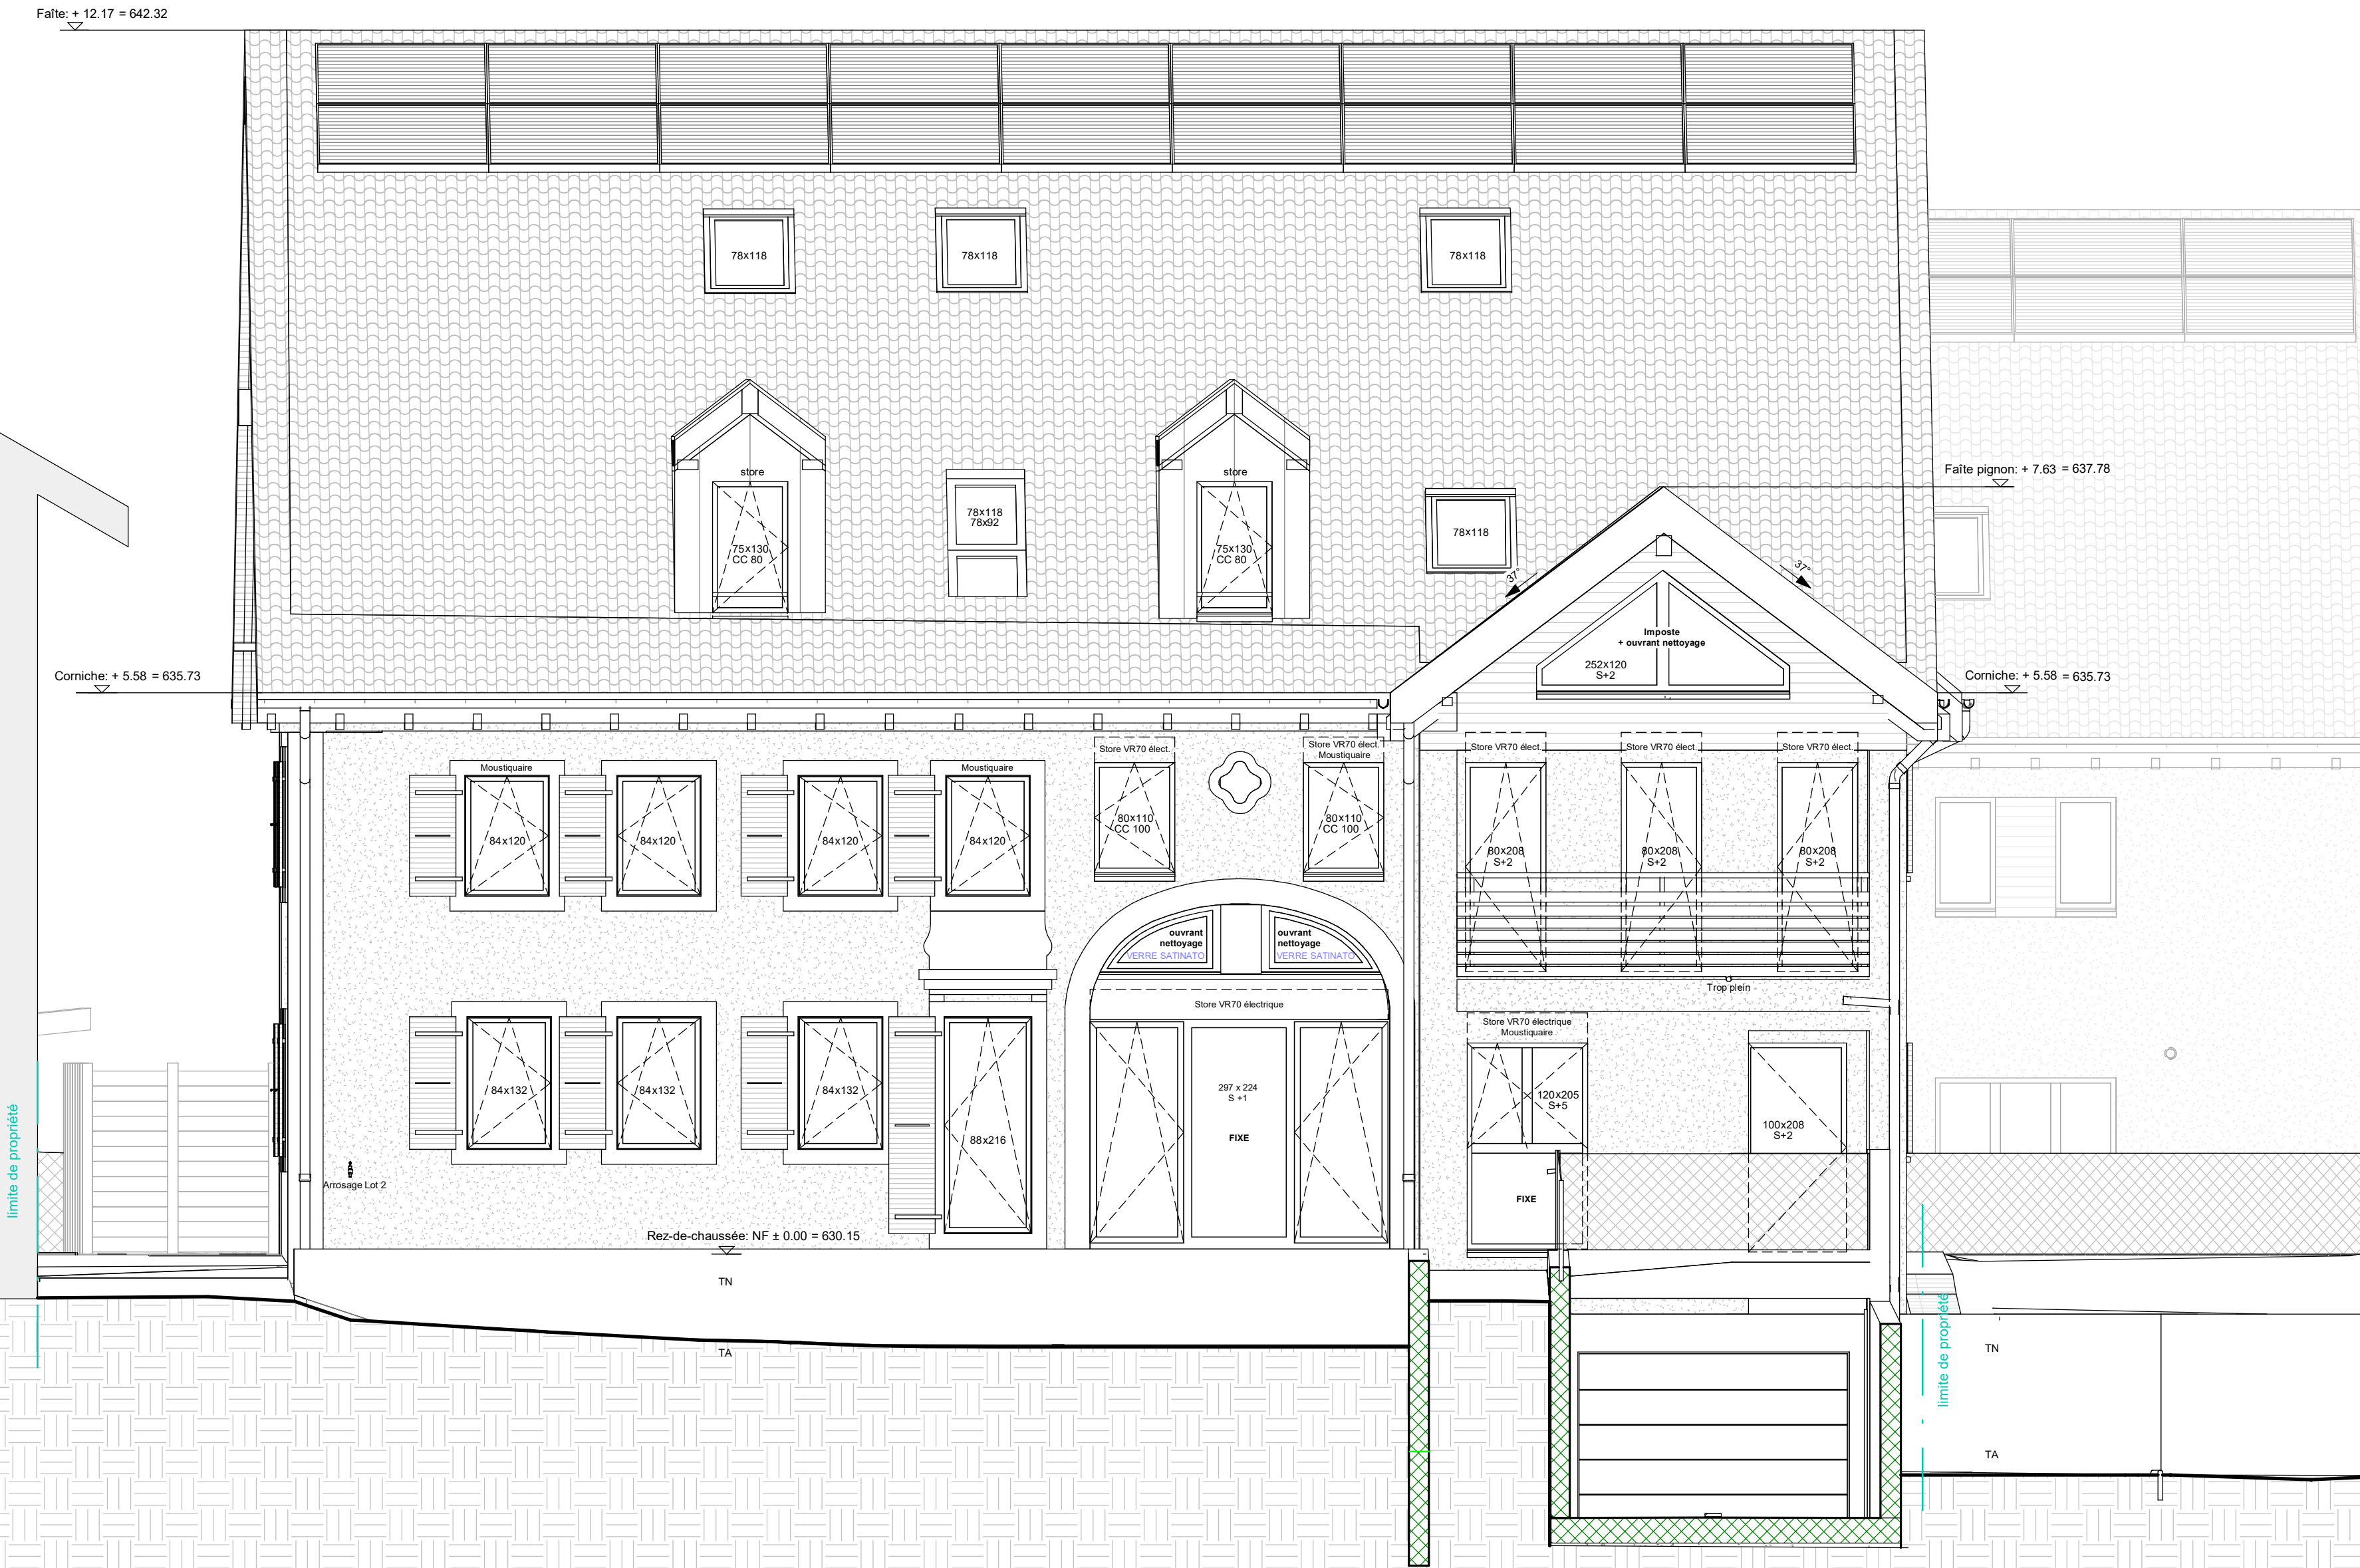

Plan de vente

Ech: 1/100

PPE les Roches 6

Appartement n°4 - façade Sud

Date: 03.06.2021

Bâtiment 5 appartements et 1 surface commerciale



Signatures:

L'acquéreur:

L'entreprise
générale:



Plan de vente

Ech: 1/100

PPE les Roches 6

Appartement n°4 - façade Ouest

Date: 03.06.2021

Bâtiment 5 appartements et 1 surface commerciale

architecture assens

Entreprise générale Favre et Pelet SA

Ch. de Verdaine 5 - 1042 Assens

T : 021/881.63.23 - F : 021/881.63.24

info@favre-pelet.ch

www.architecture-assens.ch

Signatures:

L'acquéreur:

L'entreprise générale:



Plan de vente

Ech: 1/150
PPE les Roches 6

architecture assens

Entreprise générale Favre et Pelet SA

Ch. de Verdaine 5 - 1042 Assens

T : 021/881.63.23 - F : 021/881.63.24

info@favre-pelet.ch

www.architecture-assens.ch

Aménagements extérieurs

Date: 03.06.2021
Bâtiment 5 appartements et 1 surface commerciale

Signatures:

L'acquéreur:

L'entreprise générale:

